


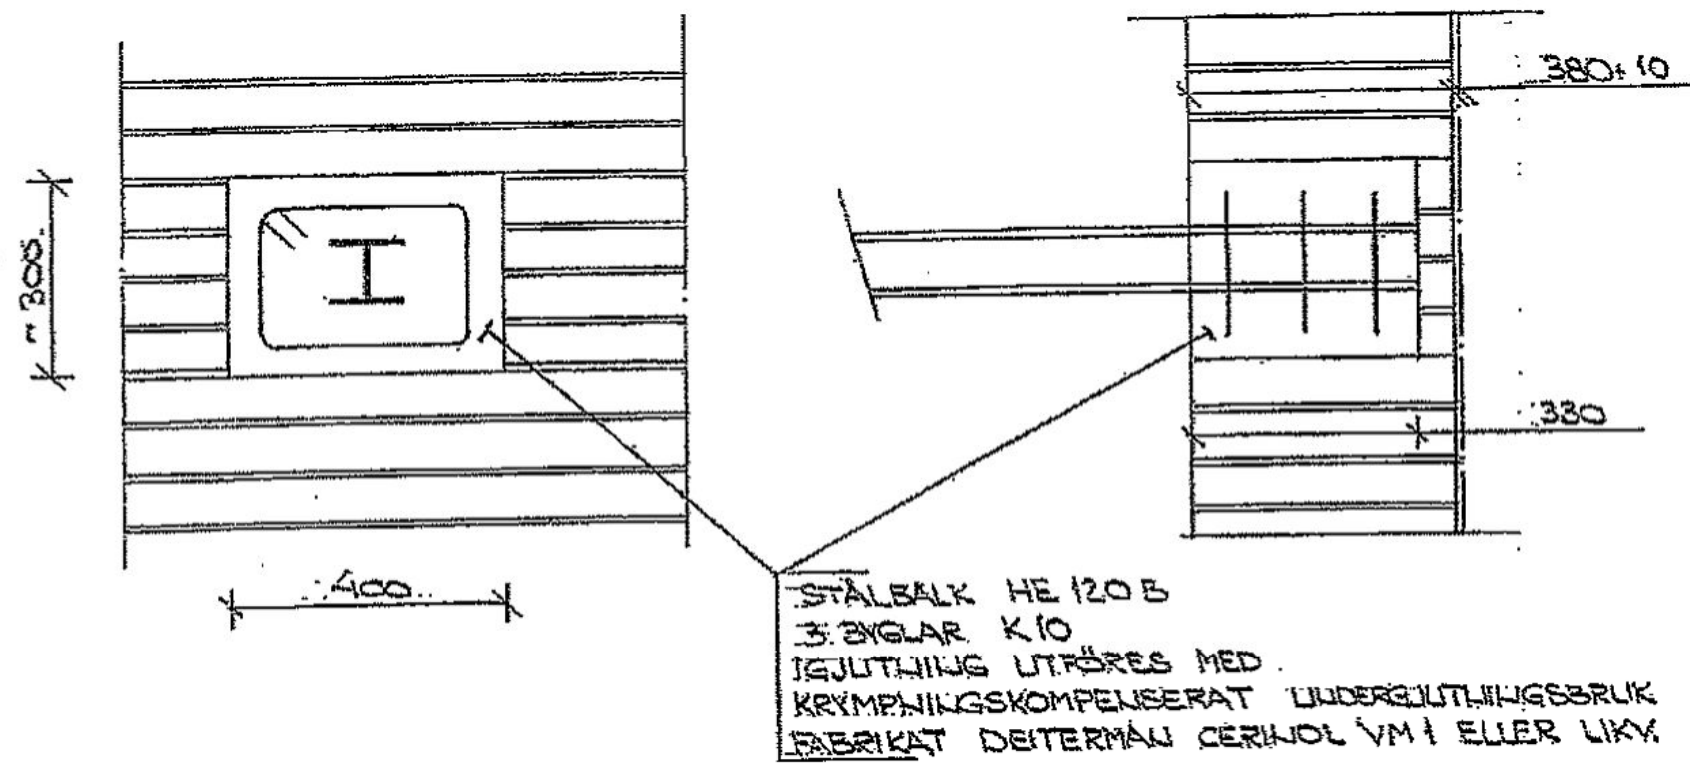

K4-INGJUTNINGSDETALJER

PRINCIP FÖR NYA BALKONGER I VÄSTER