


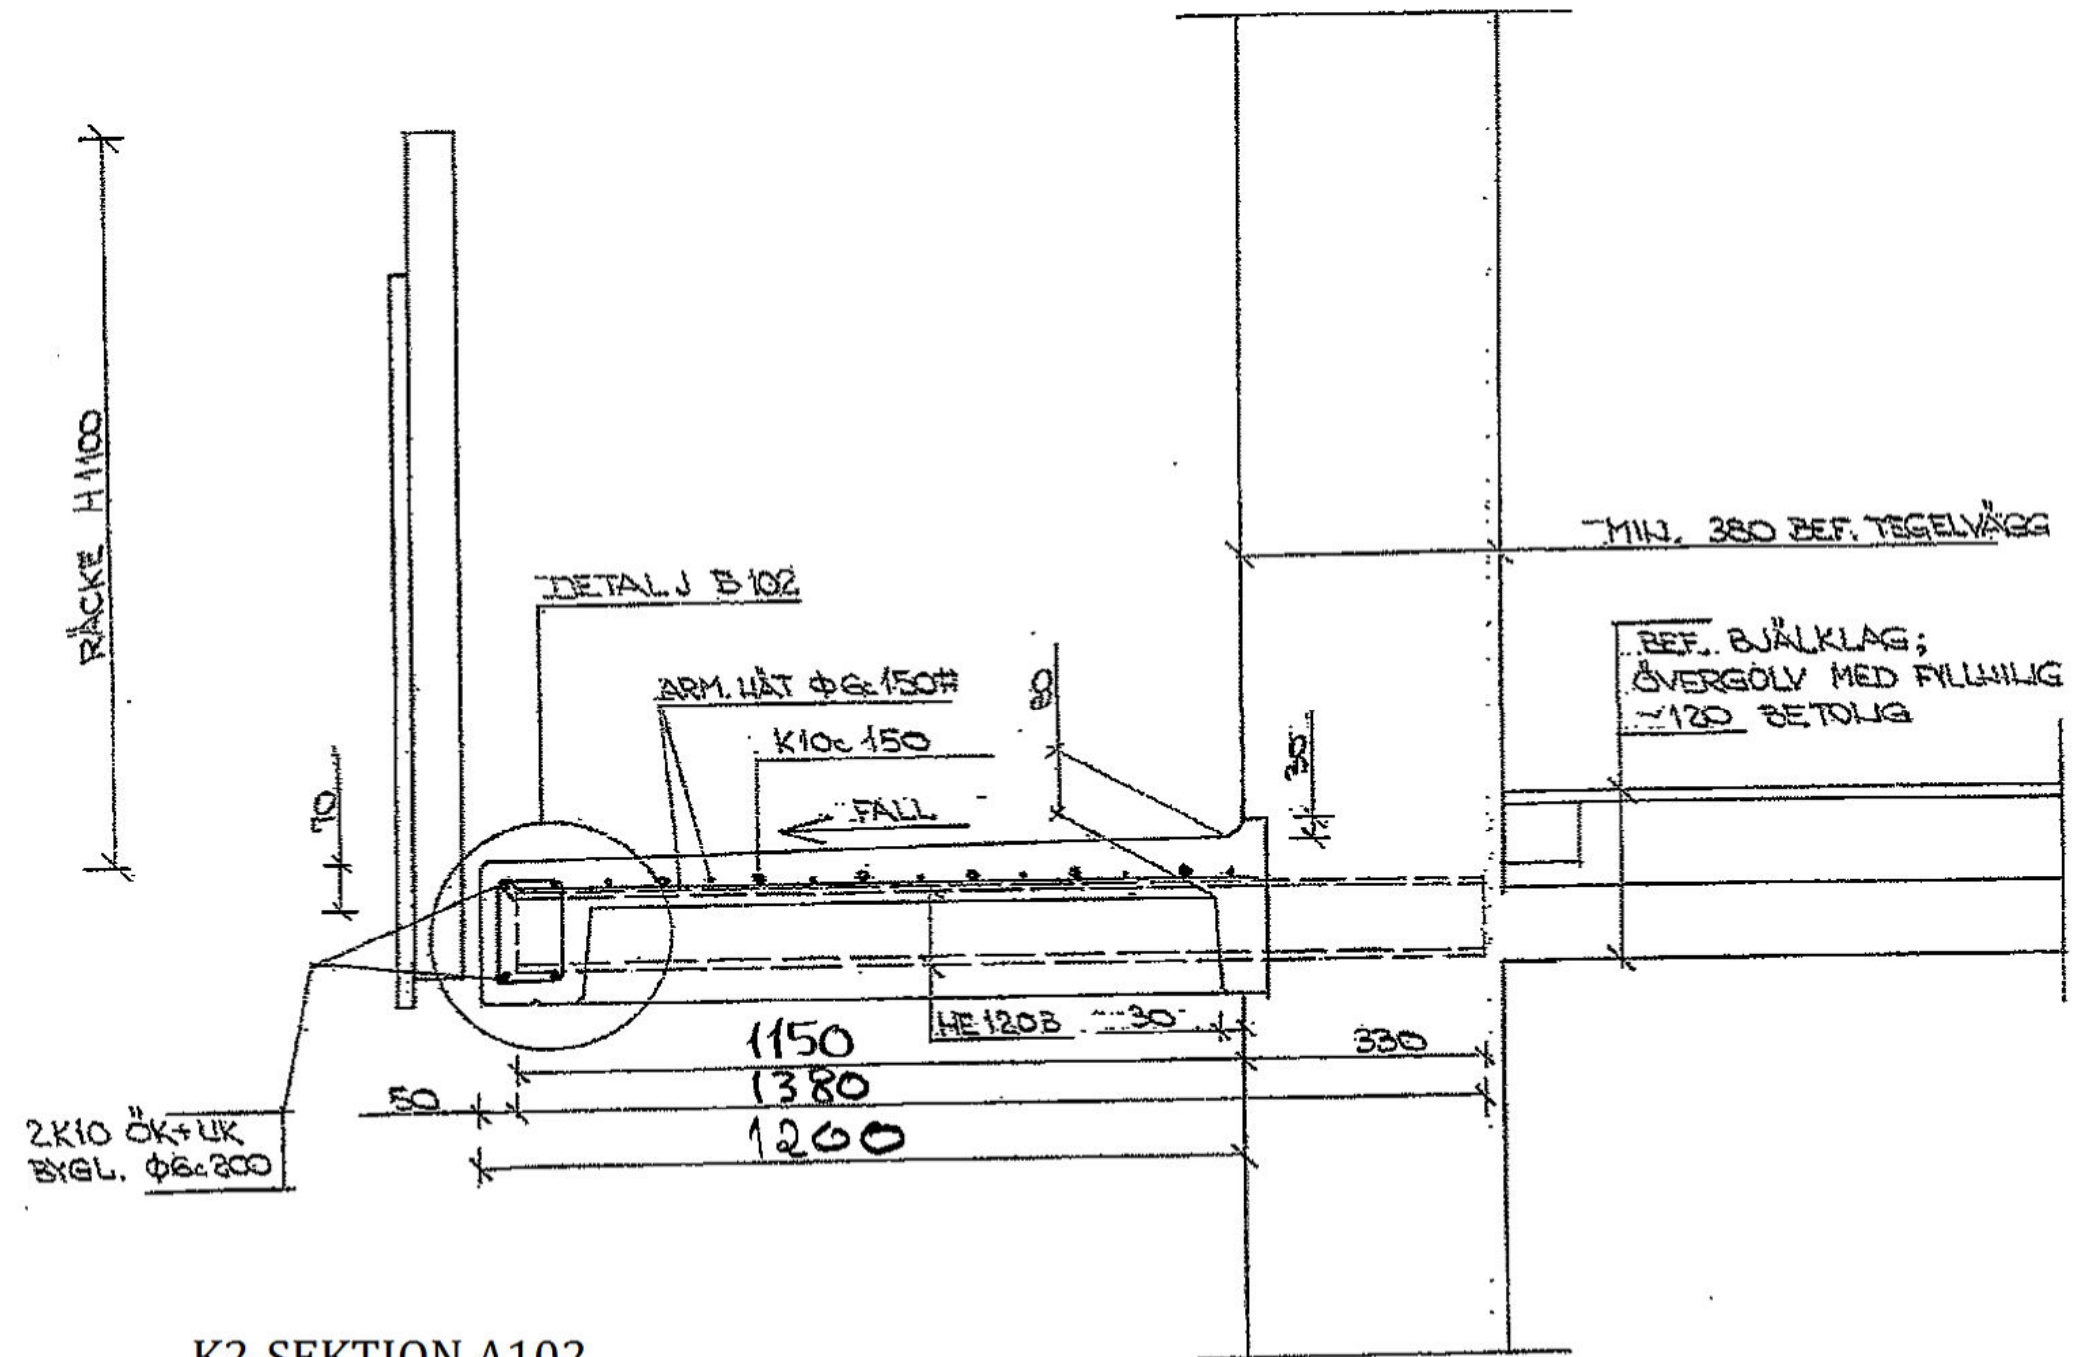

**K2-SEKTION A102**

PRINCIP FÖR NYA BALKONGER I VÄSTER