


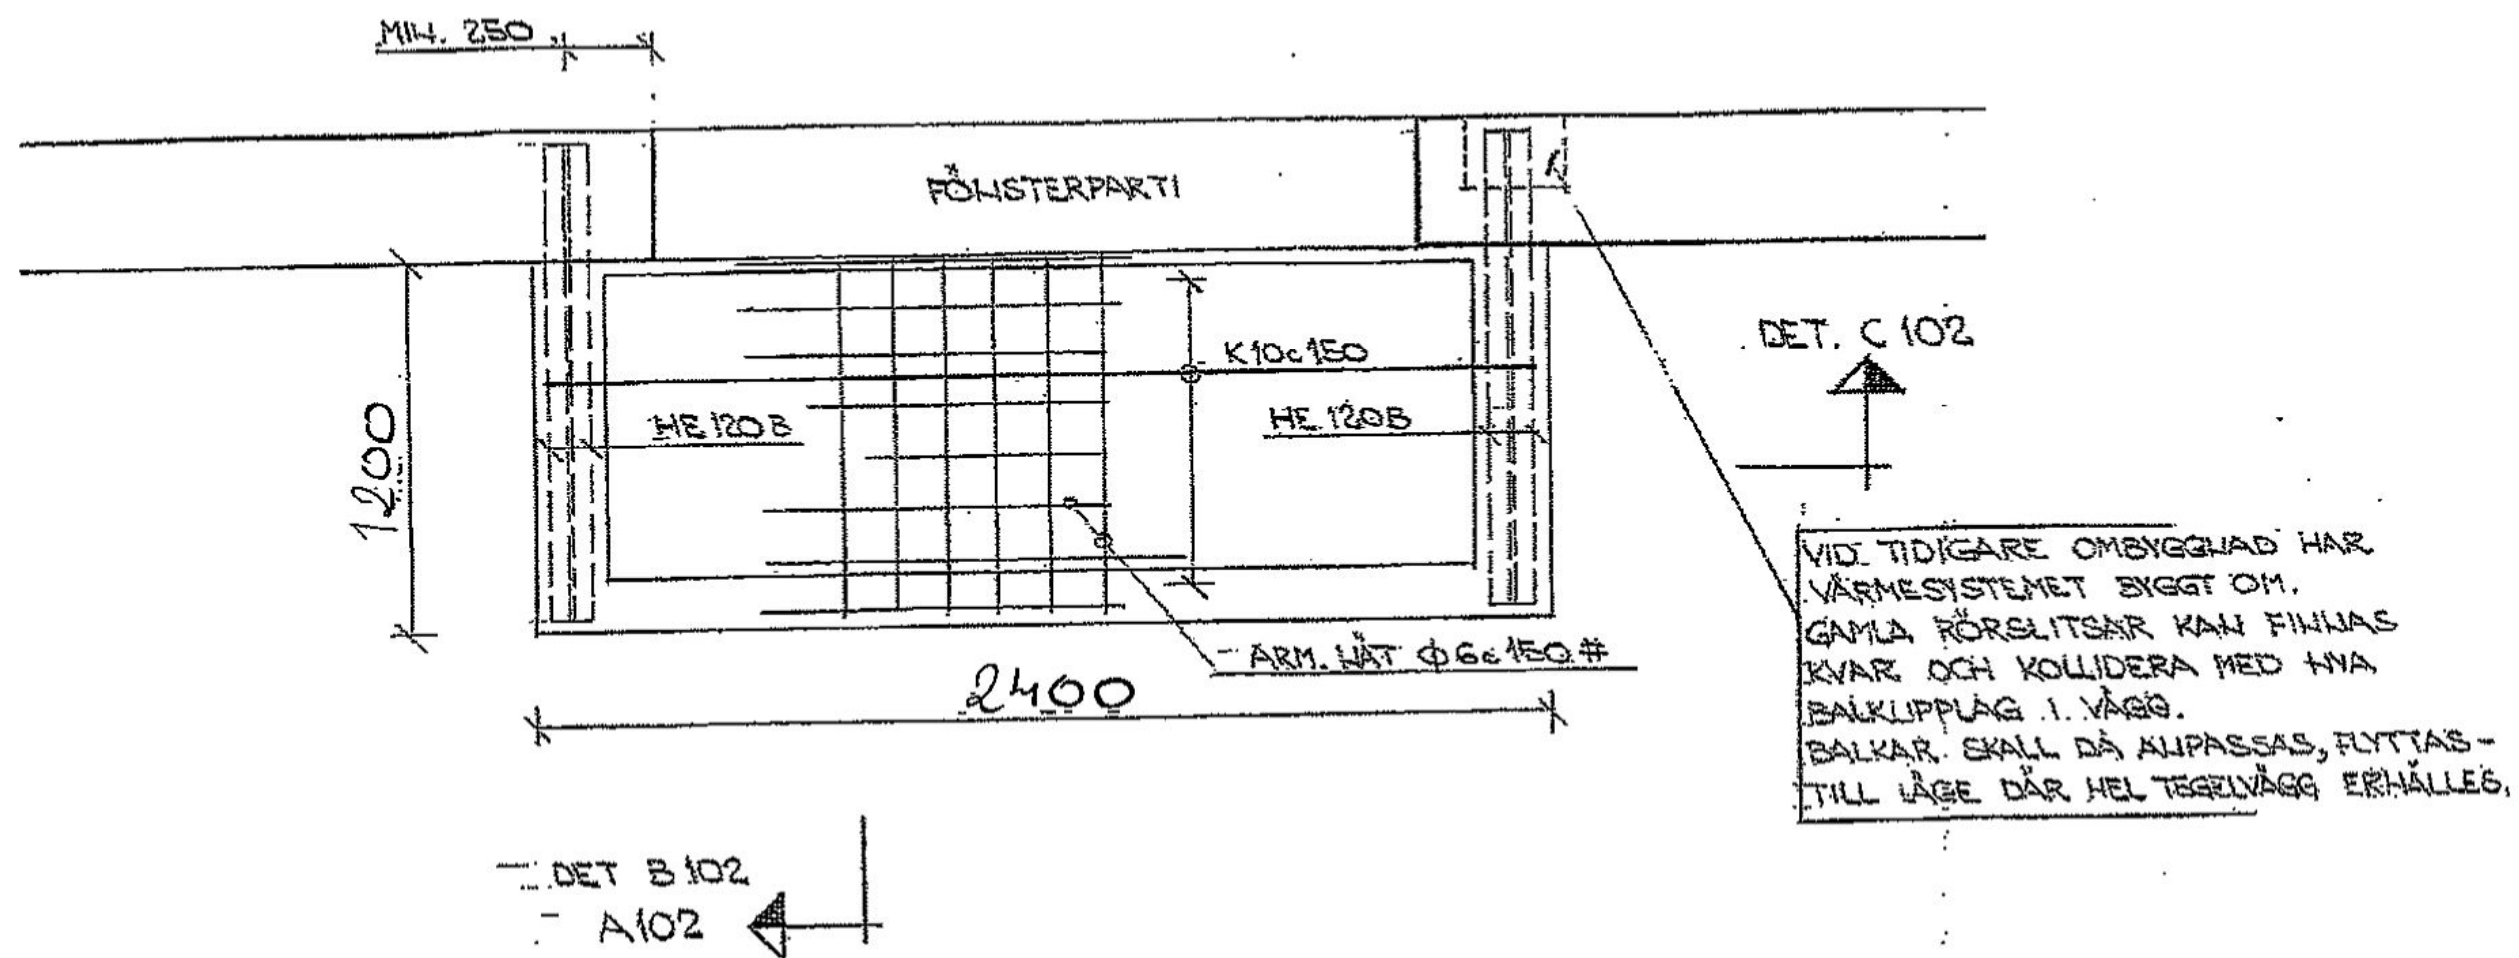

K1- PLAN, BALKONG

PRINCIP FÖR NYA BALKONGER I VÄSTER.